

ประเทศไทย

สำนักงานวิศวกรรมเพื่อการพัฒนาที่ดิน


กรมพัฒนาที่ดิน กระทรวงเกษตรและสหกรณ์

งานพัฒนาแหล่งน้ำเพื่อการอนุรักษ์ดินและน้ำ


บ.หนองจางน ม.5 ต.โนนสำราญ

อ.แก่งสนามนาง จ.นครราชสีมา

งานขุดลอกสระ ความจุ 130,000 ลบ.ม. รหัส นม.0259

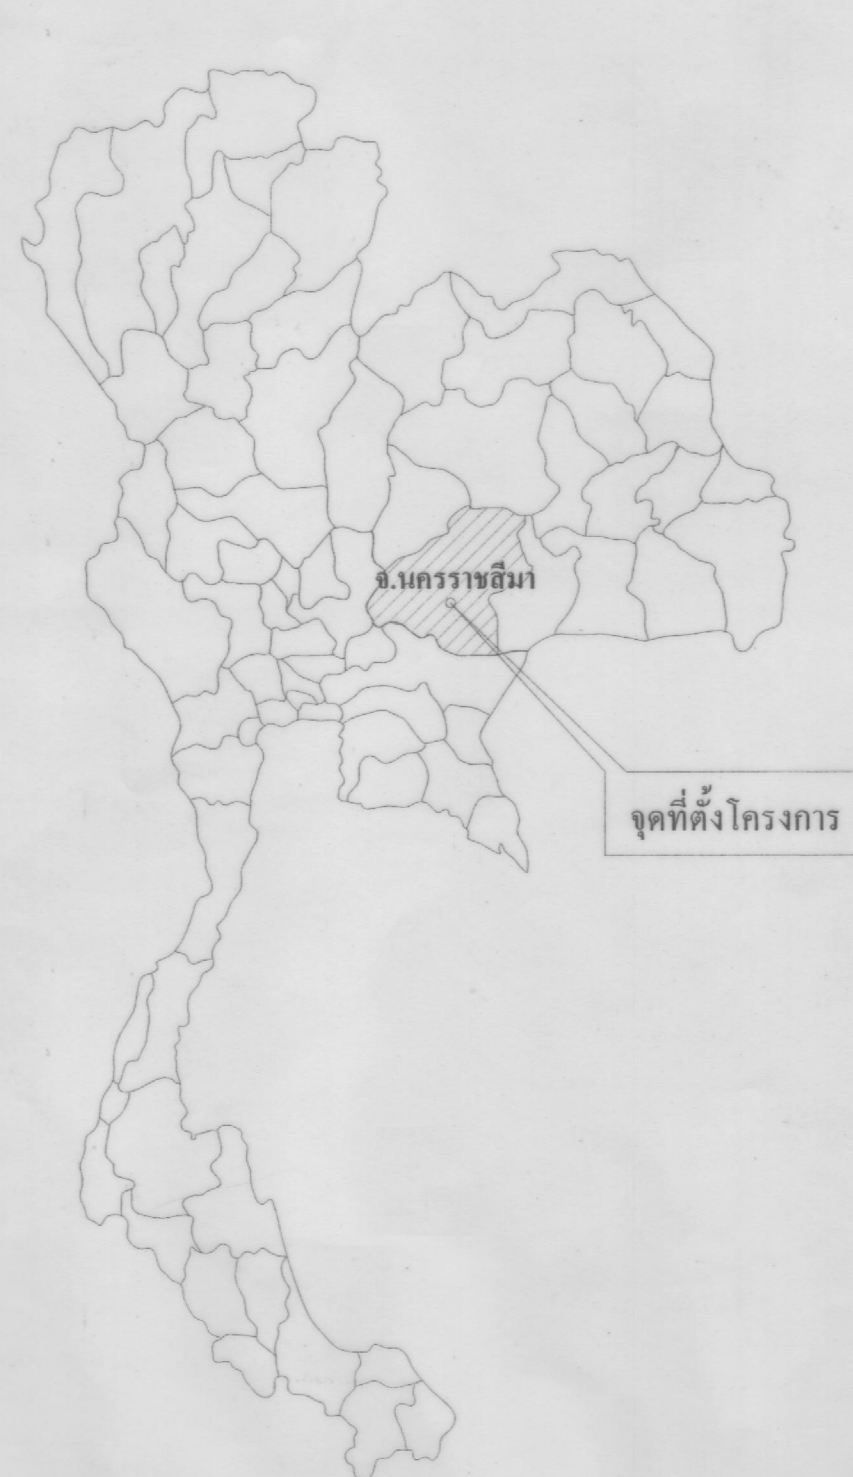

สถานที่ก่อสร้าง

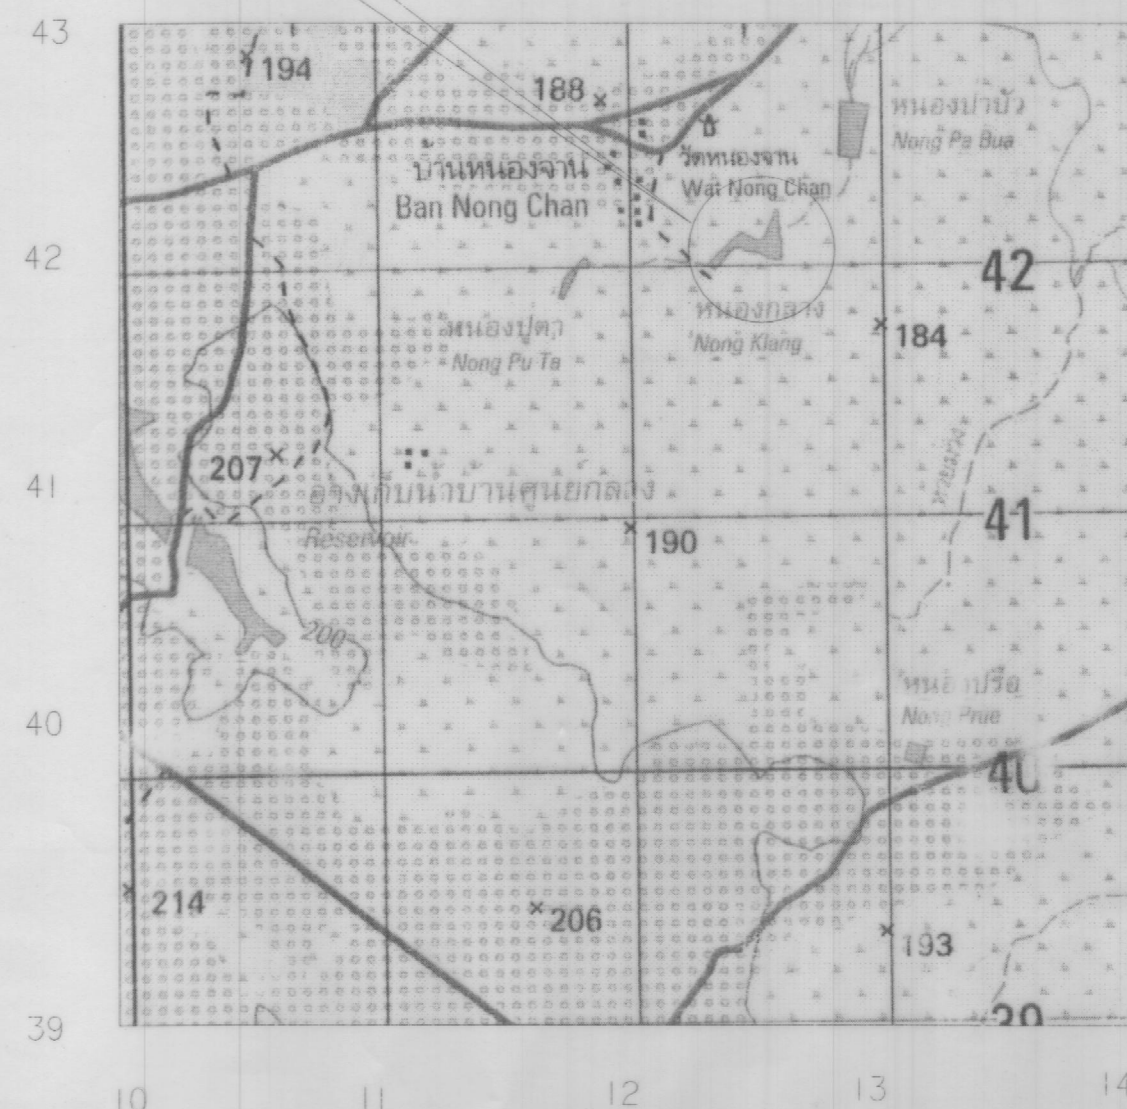

ผลประโยชน์ที่คาดว่าจะได้รับ

- พื้นที่เพาะปลูก 42 ไร่
- เกษตรกร 75 ครอบครัว
- ประชากร 450 คน

สารบัญแบบ

แบบแผนที่	ลักษณะแบบ
1	หน้าปก, สารบัญ, แบบแผนที่ทางเข้าโครงการ
2	รายละเอียดปียโครงการฯ, ข้อกำหนดปียโครงการฯ
3	รายละเอียดปียออกทางเข้าโครงการฯ, ข้อกำหนดปียออกทางเข้าโครงการฯ
4	ป้ายแสดงบริเวณสถานที่ก่อสร้าง, มาตรฐานการก่อสร้าง
5	รูปแปลนสระ
6-8	รูปตัดตามดิน
9-10	รูปทางน้ำเข้า-ออกอาคารต่อ 2 แถว
11-13	รูปทางน้ำเข้า-ออกอาคารต่อ 4 แถว

จุดดำเนินการอยู่พื้นที่พิกัด ZONE 48 P, E 0212514 N 1742127 ระวางที่ 5440-II

กพฐ. 2	สวพ.	กรมพัฒนาที่ดิน
สำรวจ	สถาพร แท่นมด	งานพัฒนาแหล่งน้ำเพื่อการอนุรักษ์ดินและน้ำ
เขียน	จักรีพล สุวรรณวงษ์	บ.หนองจางน ม.5 ต.โนนสำราญ
วิศวกร	เอกชัย กลิ่นมณี	อ.แก่งสนามนาง จ.นครราชสีมา
วิศวกร	ธนากร นาเชียงได้	สย. 11394
หัวหน้างาน	สถาพร แท่นมด	แสดงแบบ
หัวหน้าฝ่าย		- ปก , สารบัญ
ผอ. กพฐ. 2		- แผนที่ทางเข้าโครงการ
ผอ. สวพ.		วันที่ 10/05/59
อธิบดี		หน้า 01 / 13
		รหัส บม. 0259
		เลขที่ 15659
		น.