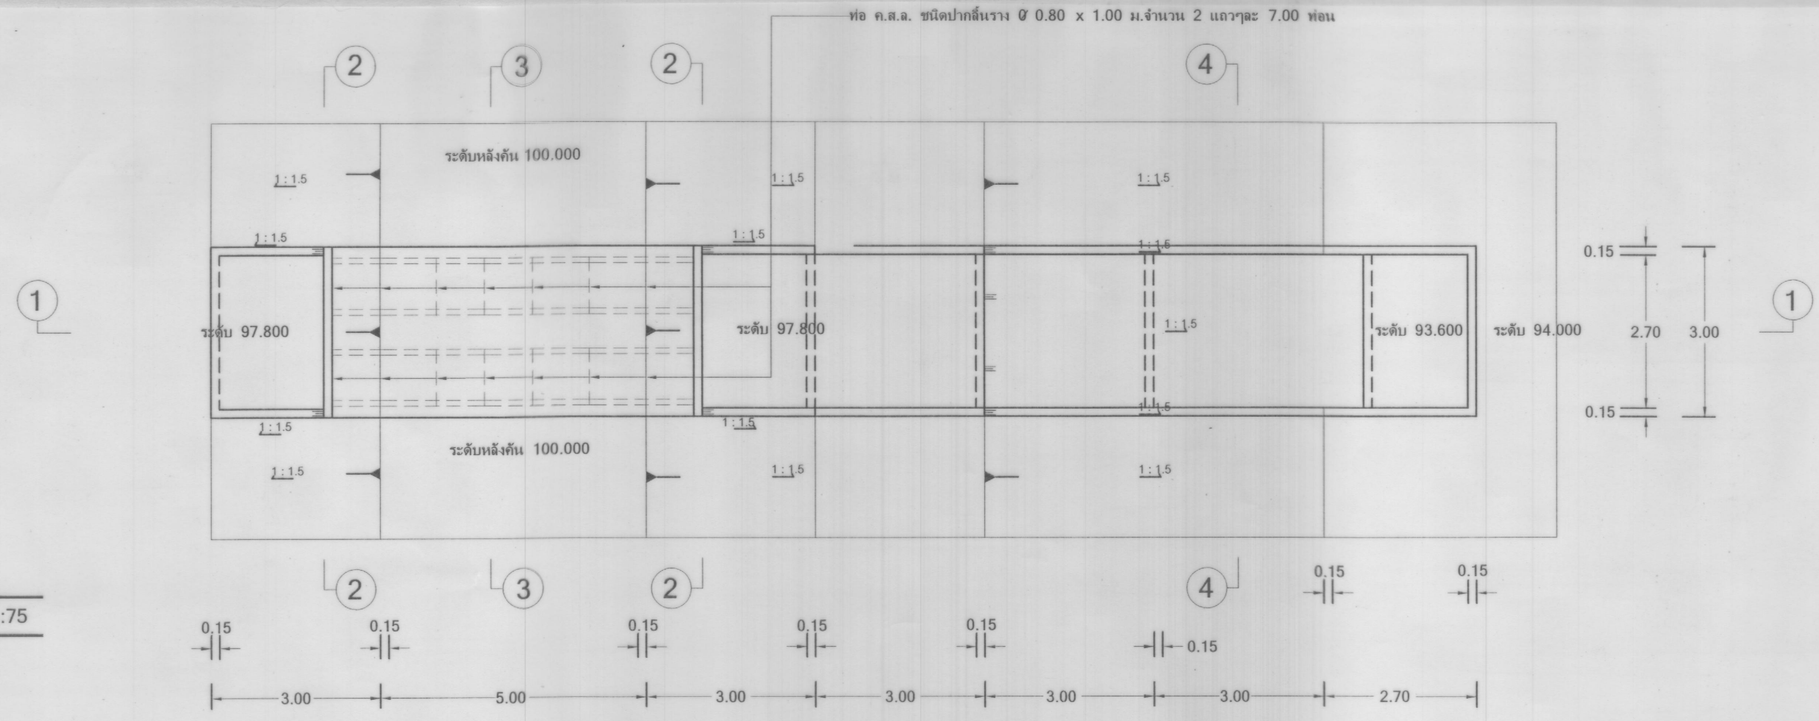

รูปแปลนอาคารทางน้ำเข้า - ออก	1:75

รูปตัด ① - ①	1:75

กพฐ.2	สวพ.	กรมพัฒนาที่ดิน	
สำรวจ	สถาพร แท่นนาค	งานพัฒนาแหล่งน้ำเพื่อการอนุรักษ์ดินและน้ำ	
เขียน	จักรีพล สุวรรณวงษ์	บ. หนองจาน ม. 5 ต. โนนสำราญ อ. แก้งสนามนาง จ. นครราชสีมา	
วิศวกร	ภย. 62739		
วิศวกร	สย. 11394		
หัวหน้างาน		แสดงแบบ	
หัวหน้าฝ่ายฯ		รูปแปลนอาคารทางน้ำเข้า-ออก รูปตัด 1-1	
ผอ. กพฐ. 2			
ผอ. สวพ.		วันที่ 10/05/59	แผ่นที่ 09 / 13
อธิบดี		รหัสฯ นม. 0259	เลขที่ 15659 น.