


ท่อ ค.ส.ล. ชนิดปากสี่เหลี่ยม \varnothing 0.80 x 1.00 ม.จำนวน 4 แถวๆละ 7 ท่อน

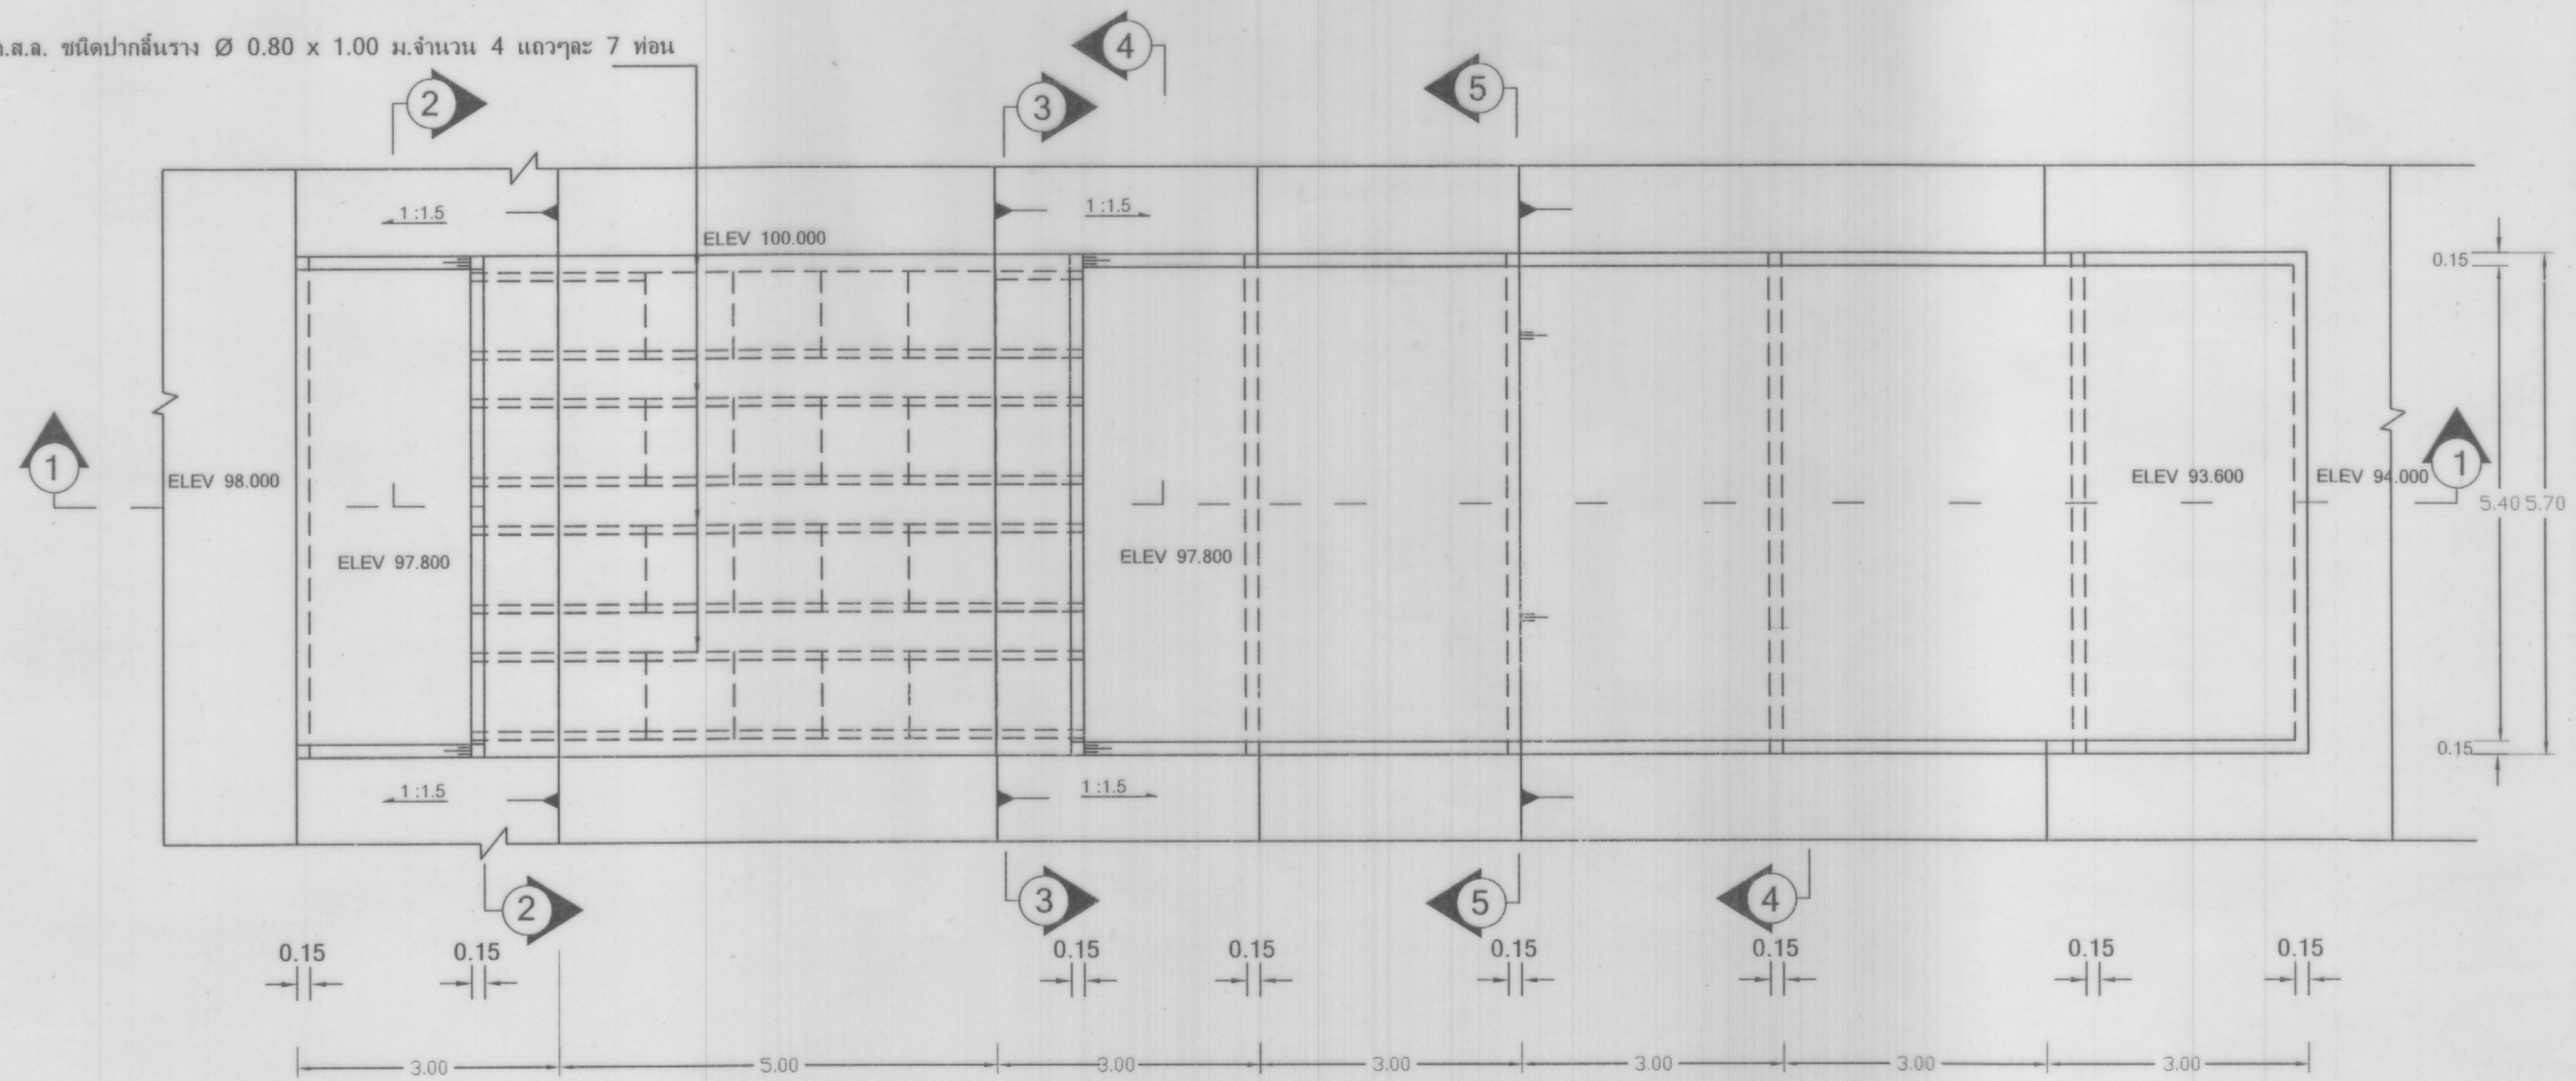

แปลนอาคารท่อทางน้ำเข้า-ออก 1:75

กพฐ.2	สถาพ.	กรรมพัฒนาที่ดิน		
สำรวจ	สถาพร แทนภาค	งานพัฒนาแหล่งน้ำเพื่อการอนุรักษ์ดินและน้ำ บ.หนองจาน ม.5 ต.โนนสวรรค์ อ.แก้งสนามนาง จ.นครราชสีมา		
เขียน	จักรีพล สุวรรณวงษ์			
วิศวกร	<i>[Signature]</i> กย. 62739	แสดงแบบ รูปแปลนอาคารทางน้ำเข้า-ออก		
วิศวกร	<i>[Signature]</i> สย. 11394			
หัวหน้างาน	<i>[Signature]</i>	วันที่ 10/05/59 แผ่นที่ 11 / 13		
หัวหน้าฝ่าย	<i>[Signature]</i>			
ผอ. กพฐ. 2	<i>[Signature]</i>	รหัสฯ นน. 0259 เลขที่ 15659 น.		
ผอ. สถาพ.	<i>[Signature]</i>			
อธิบดี	<i>[Signature]</i> (นน)			