




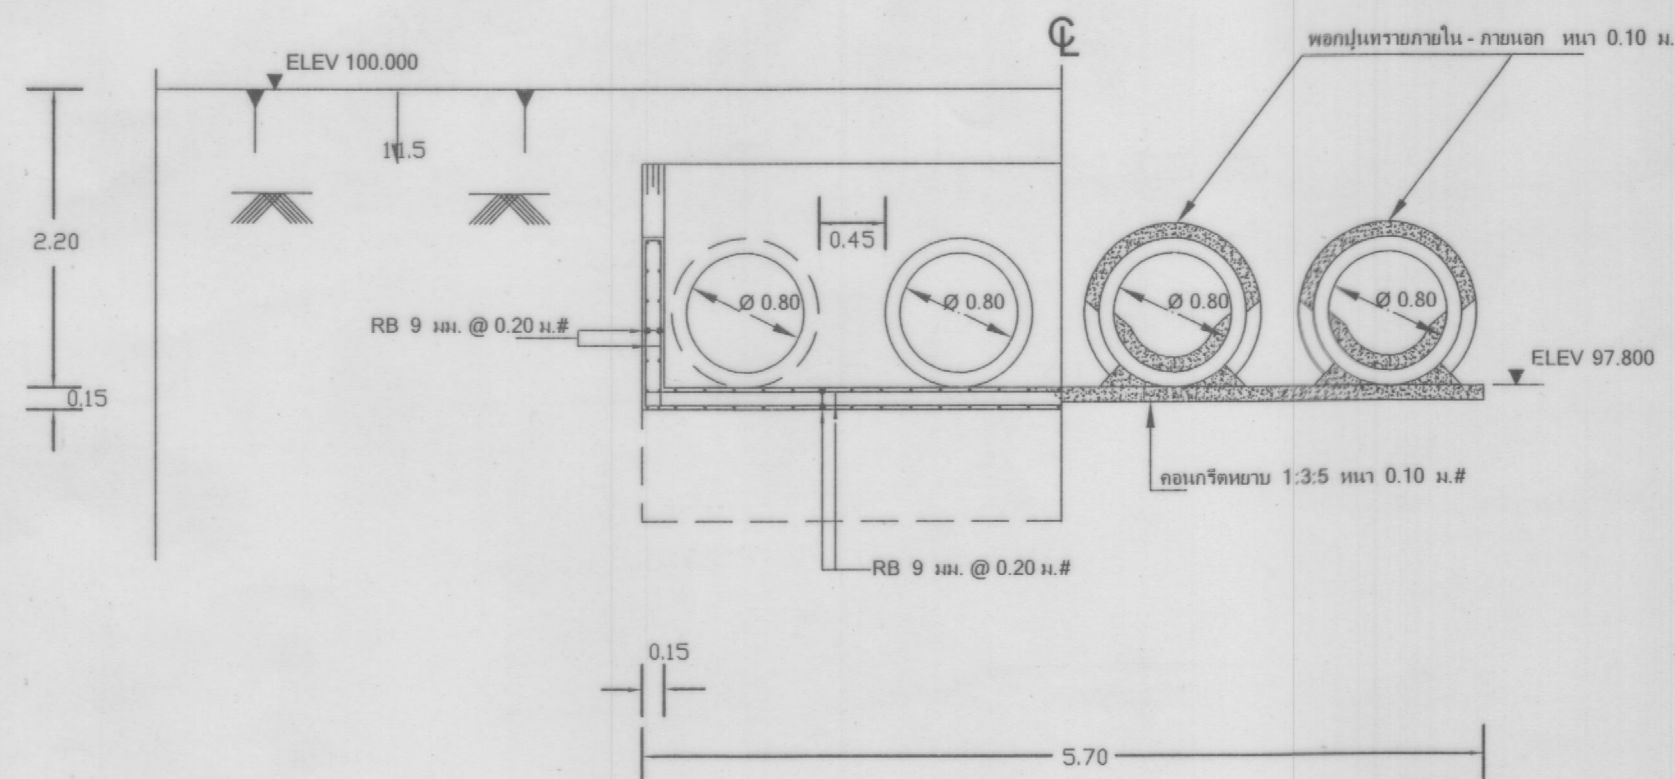


รูปตัด ② - ② 1:50

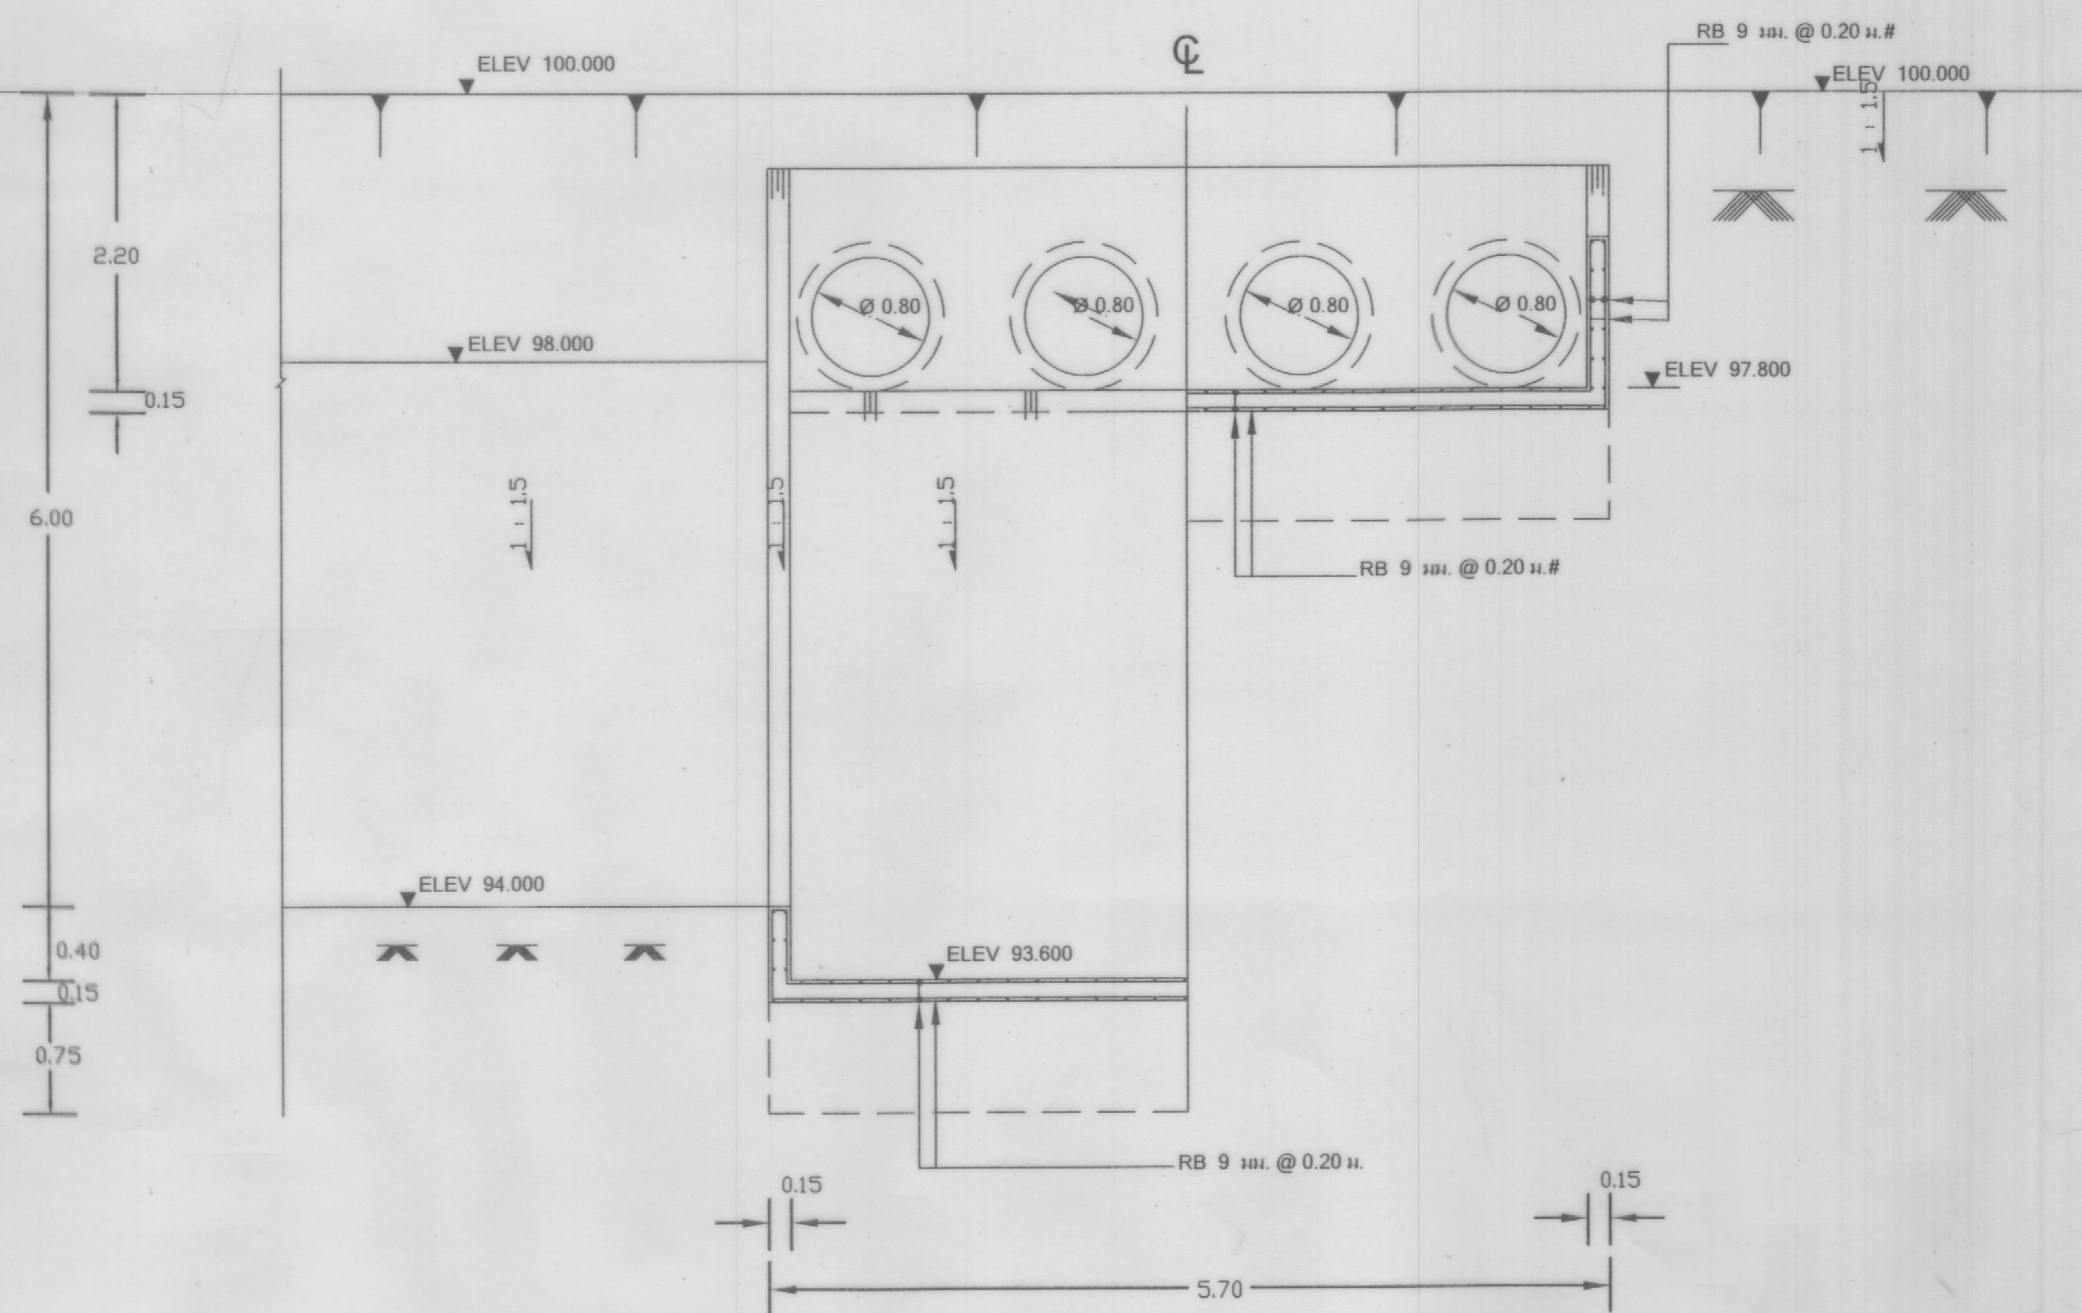

รูปตัด ④ - ④ 1:50

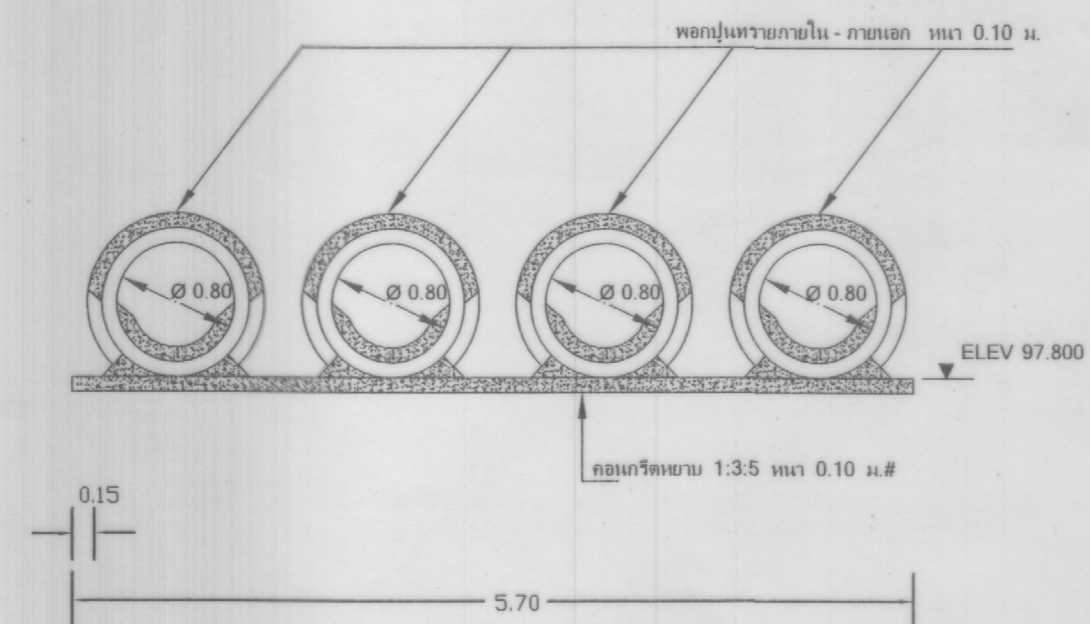

รูปตัด ③ - ③ 1:50

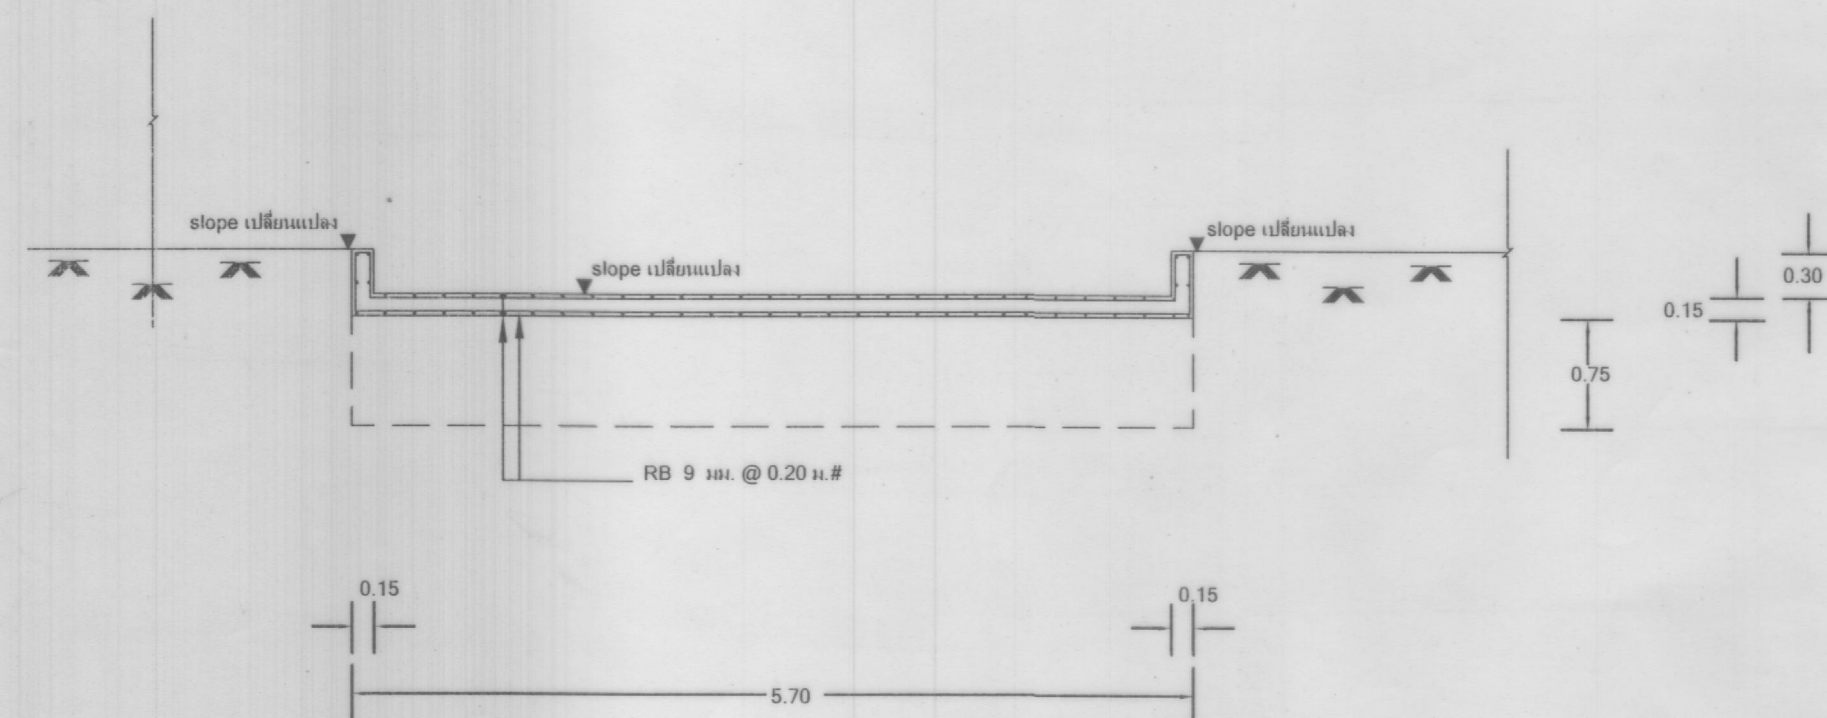

รูปตัด ⑤ - ⑤ 1:50

กพฐ. 2	สวพ.	กรมพัฒนาที่ดิน
สำรวจ	สถาพร แทนนาค	งานพัฒนาแหล่งน้ำเพื่อการอนุรักษ์ดินและน้ำ
เขียน	จักริพล สุวรรณวงษ์	บ. ทนองจาน น.5 ค. โนนสำราญ
วิศวกร	<i>[Signature]</i> กย. 62739	อ. แก่งสนามนาง จ. นครราชสีมา
วิศวกร	<i>[Signature]</i> สย. 11394	
หัวหน้างาน	<i>[Signature]</i>	แสดงแบบ
หัวหน้าฝ่าย	<i>[Signature]</i>	รูปตัดอาคารทางน้ำเข้า - ออก 2-2,3-3,4-4,5-5
ผอ. กพฐ. 2	<i>[Signature]</i>	
ผอ. สวพ.	<i>[Signature]</i>	วันที่ 10/05/59 แผ่นที่ 13 / 13
อธิบดี	<i>[Signature]</i>	รหัสฯ นม. 0259 เลขที่ 15659 น.